


浜離宮朝日ホール・小ホール／照明基本設置図

20210701 更新

舞台寸法  
 ・基本舞台  
 間口 9m  
 奥行 2m60cm  
 舞台高 可変可能  
 (0~60cm)  
 ・増設舞台(網掛部分)  
 奥行 1m20cm  
 舞台高 60cm

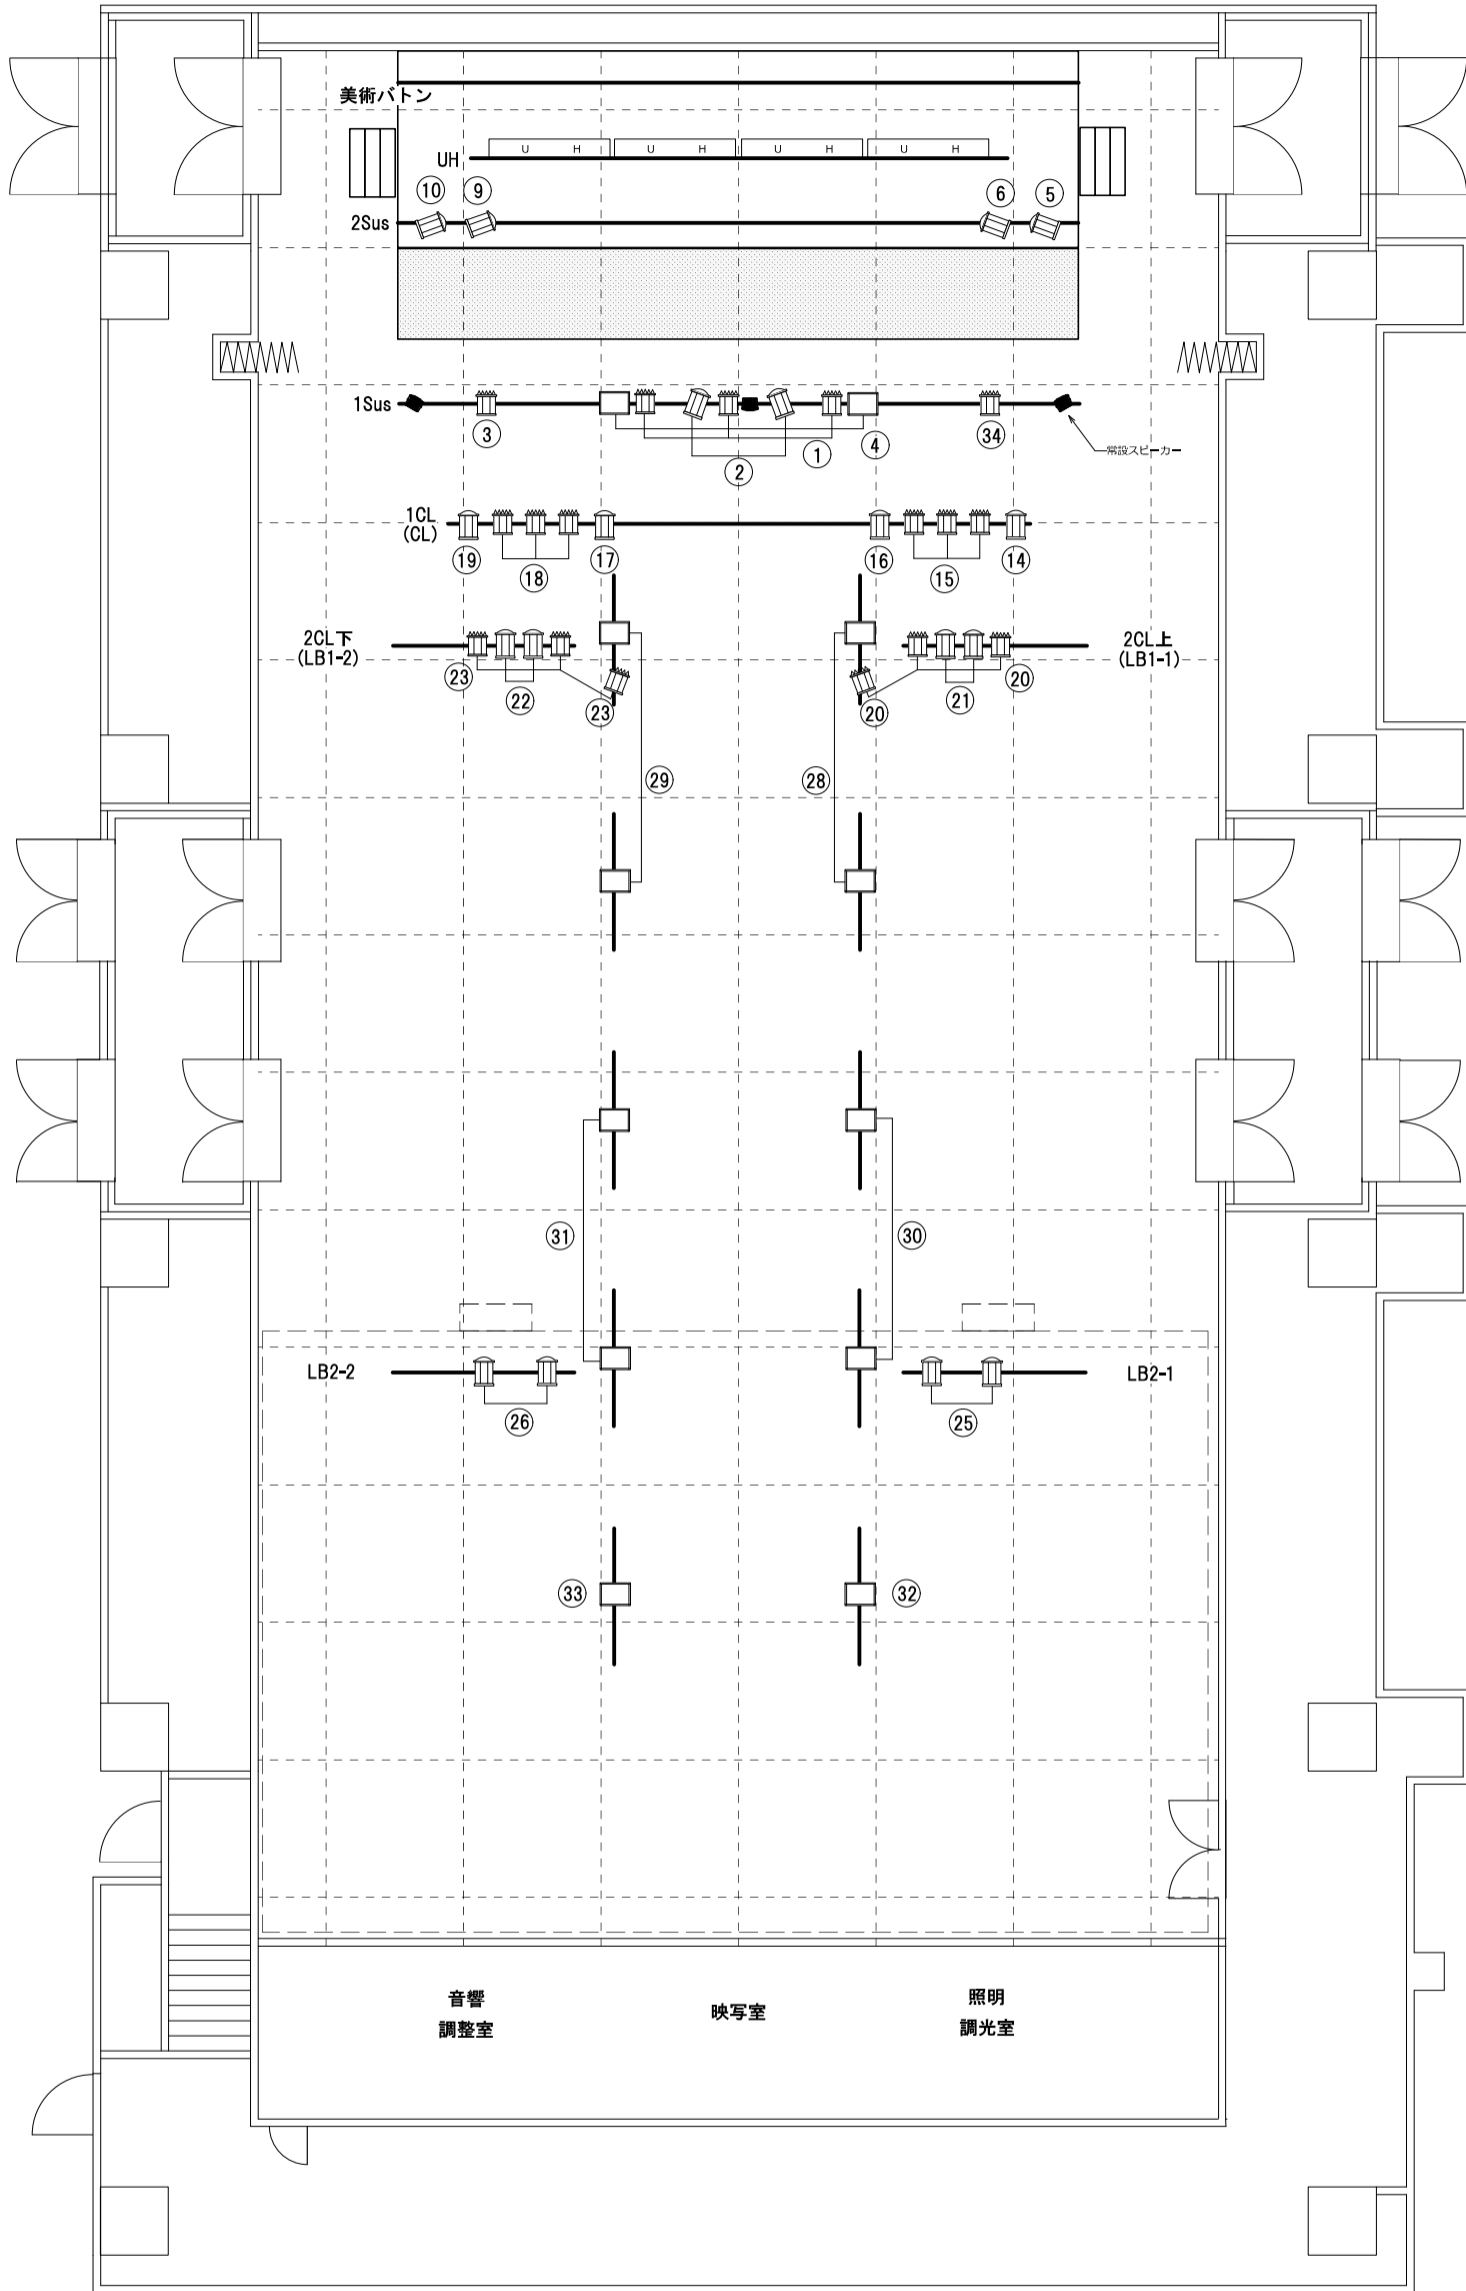

ボタン寸法

名称	長さ	備考
美術ボタン	9m	電動
UHボタン	8m	固定
2サスペンションライト	9m10cm	電動
1サスペンションライト	9m	固定
引き割り幕		電動
シーリングライト(1CL)	7m30cm	電動
LB1-1,2(2CL)	2m80cm	固定
LB2-1,2	2m80cm	固定
客サス	1m80cm	固定

\*コンセントは全てC型20A(直も同様)

\*図面上の回路番号は全てDIM No.

\*照明ボタンに純直回路はありません

\*2Sus,1CLは昇降可能(電動)ですが、それ以外の照明ボタンは固定になります

\*WC上1のDIM No.34は1Susに立ち上げ

	丸茂電機 500wツツ
	丸茂電機 500wフレネル
	丸茂電機 300wフラッドライト
	丸茂電機 100w (4台3色)