


12Fロビー コンセント系統図

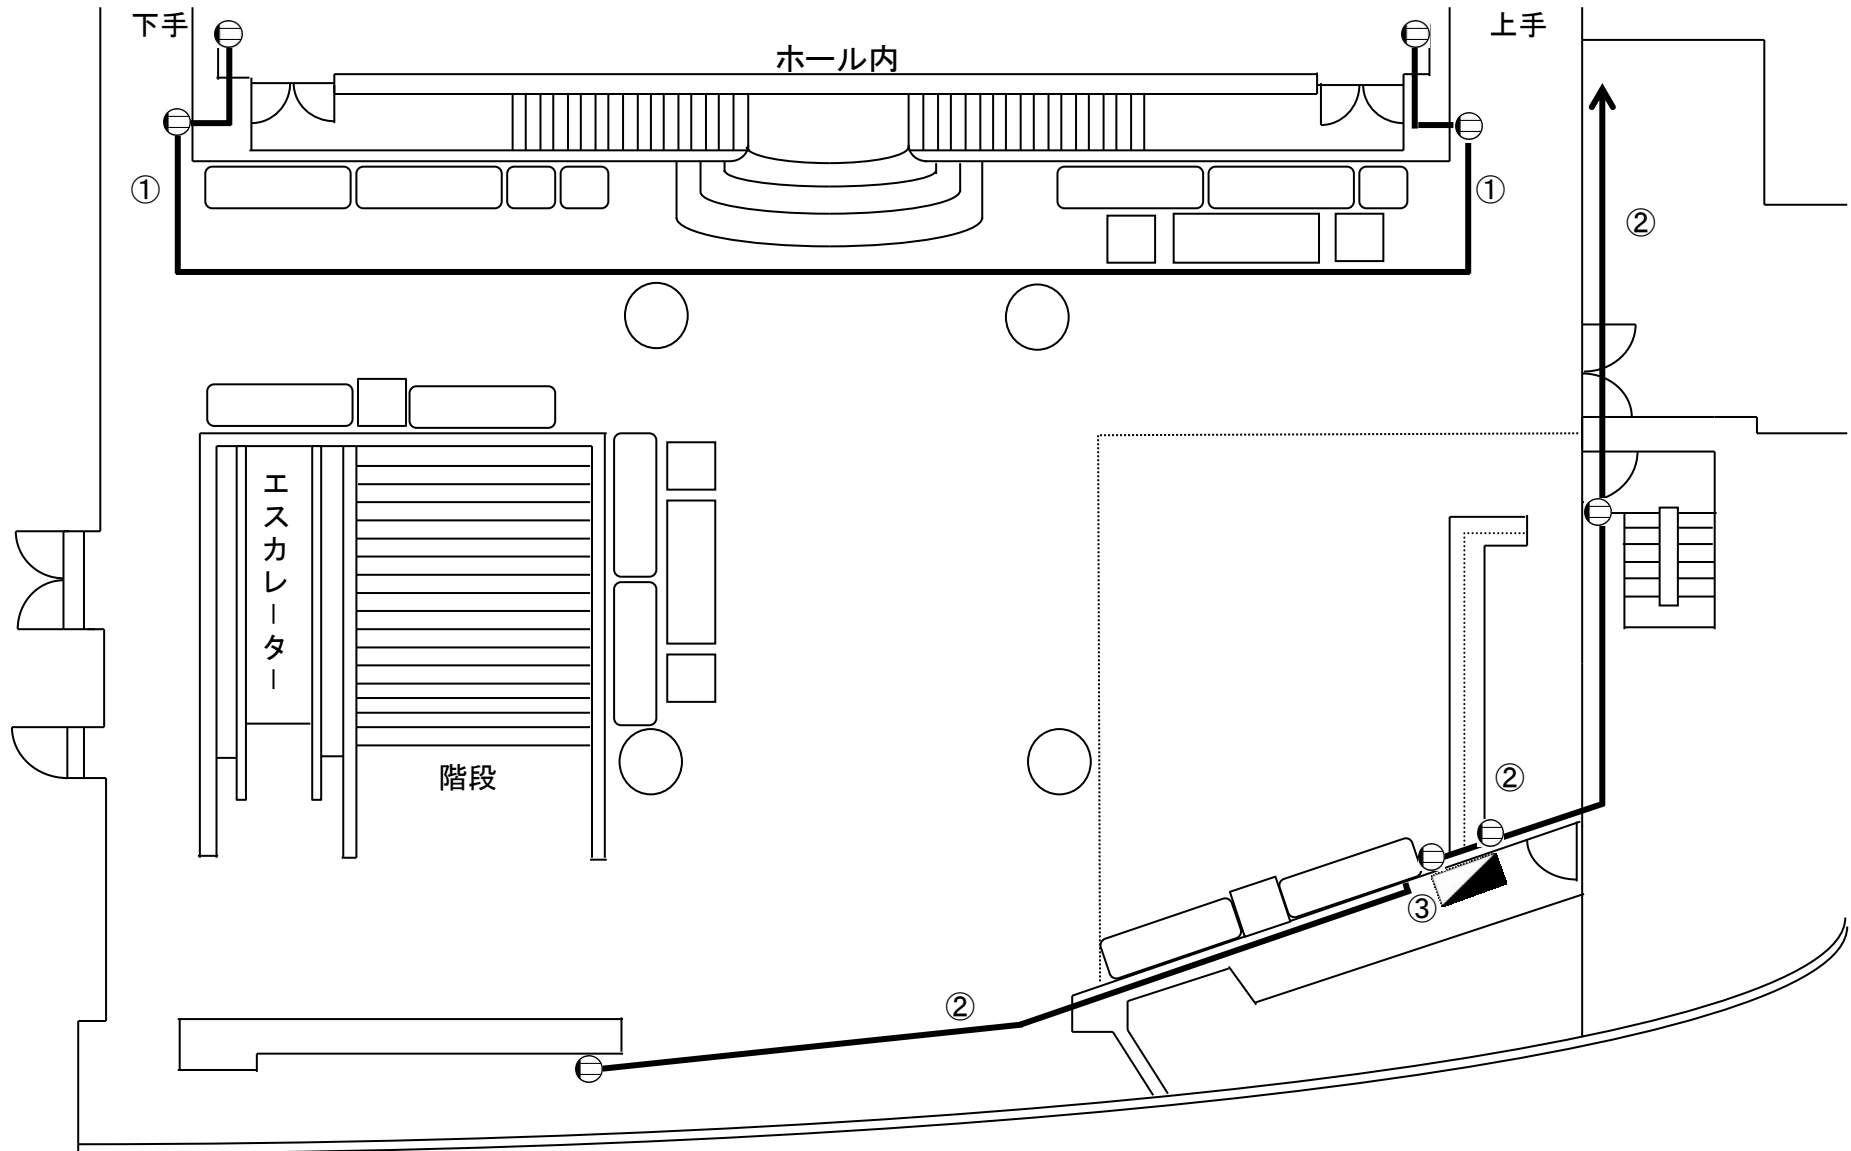

● コンセント設置場所

① 上手ホール内、上手通路、下手通路、下手ホール内: $20A \times 100V = 2kW$ (4力所合計)

② 窓際、喫茶コーナー、非常階段(W扉): $20A \times 100V = 2kW$ (4力所合計)

■ ③ 分電盤: $20A \times 100V = 2kW$ (6口)