


有楽町朝日ホール照明設備図

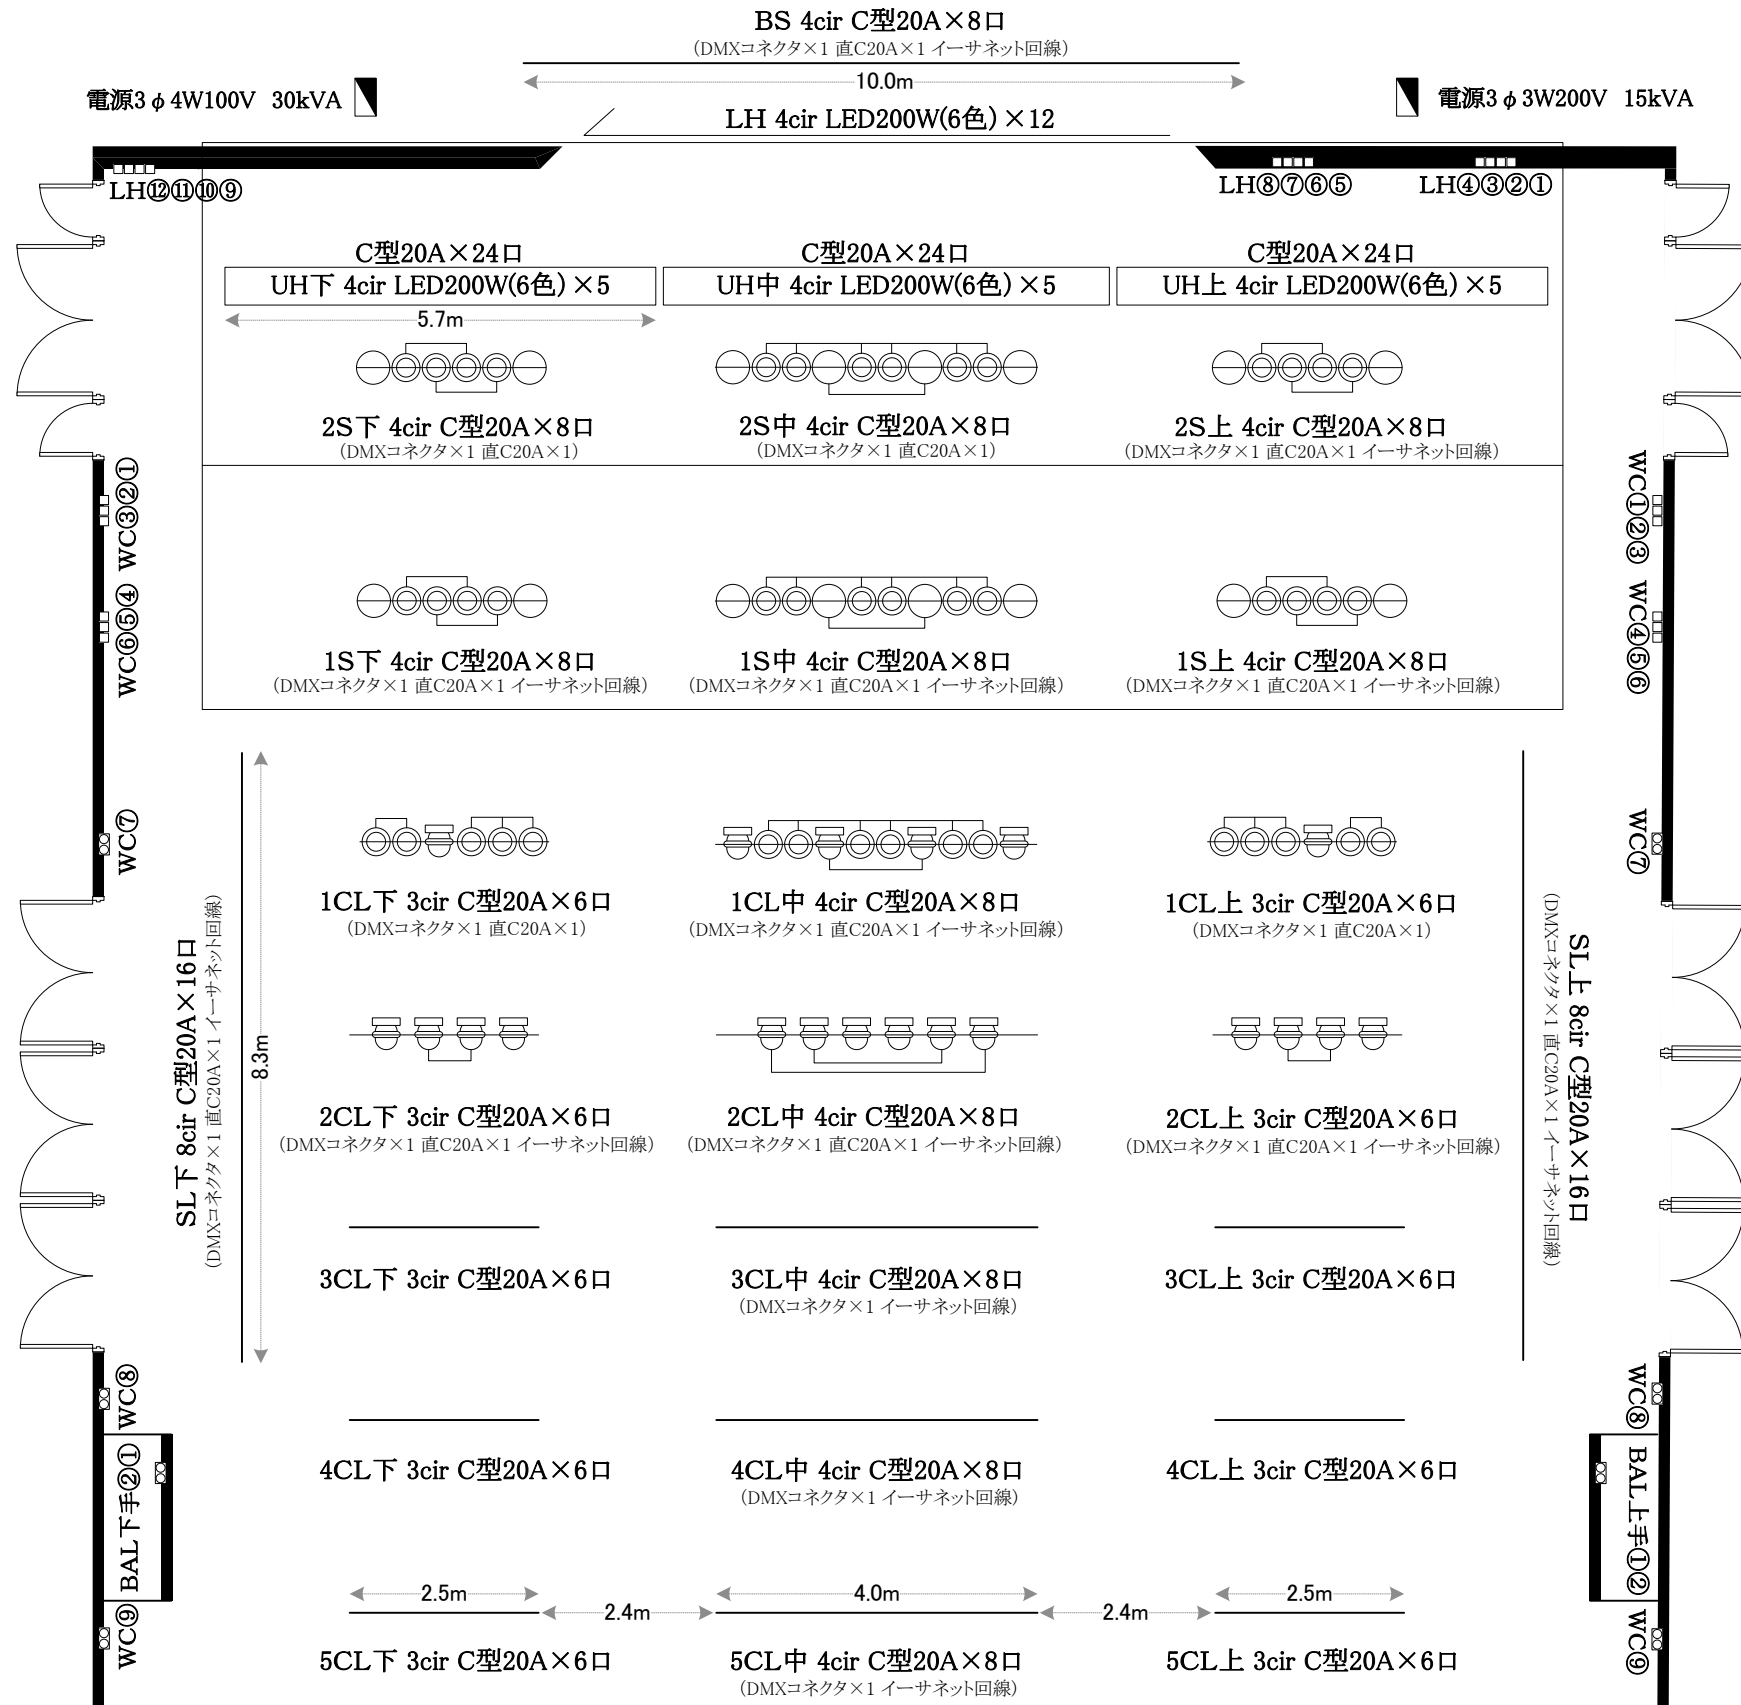

- C型30A 4口 ローアホリゾンコンセント
- C型30A 3口 ウォールコンセント
- C型20A 2口 ウォールコンセント
- ◎ 500Wスポットライト(FQH).....60
- 500Wスポットライト(CSQ).....16
- 1kWリモコンスポット(PTF).....20
- カラーチェンジャー(16色).....20
- W×3#15#22#31#40#59#64#65#67#77#78#84#87#88
- 1kWスポットライト(QTS).....8
- 1kWスポットライト(MSH).....8
- 575Wソースフォー426.....10
- 500WPAR(64パーライトN).....60
- 500WPAR(64パーライトM).....20
- 2kWピンスポットライト(照明室・音響室に設置).....2
- 700Wピンスポットライト(バルコニーに設置).....2
- ローアホリゾンライト.....15
- ベースプレート.....10
- スポットライト用スタンド.....8
- ショートハンガー.....186

【ケーブル】

- C20A-C20A(延長)コード 3m×30 5m×5 10m×10
- C20A-C20A(二又)コード×10 (三又)コード×20
- C30A-C30A(延長)コード 2m×18 5m×5 10m×2
- C30A-C20A(三又)コード×4
- C30A-C20A(変換)コード 5m×15
- C20A-T20A(変換)コード×20
- C20A-平行タップ×2
- C30A-平行タップ×2

【調光卓】

- プリセットフェーダー(80本×3段) 電子クロスバー装置
- メモリー1000シーン チェイス操作パネル
- サブマスターフェーダー×30本 サイリスタ調光器(3kW×141回路)

【ムービングスポット操作卓】

- メモリー128シーン チェイス操作パネル PTF操作パネル

【照明機材持ち込みの場合】

- 渡しボタン(配線用)×10本 可搬型スプリッター×5台
- DMXワイヤレス装置(送信機×2台・受信機×10台)
- 調光卓の規格はJASCH(ジャスキー)でSDカードのみ対応
- イーサネット対応機材をお持ち込みの場合、周辺機器(LANケーブル・HUB・ノード)等は全てお持ち込みください。