





# 浜離宮朝日ホール 音楽ホール 照明基本図



20210701更新

間口前奥 12m10cm  
 奥行 10m  
 天井高 6m90cm  
 舞台高 12m  
 75cm

		Sus+倉庫	
	丸茂 1KWトツ	21 + 9	30
	丸茂 1KWフレネル	25 + 10	35

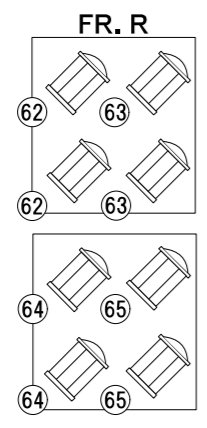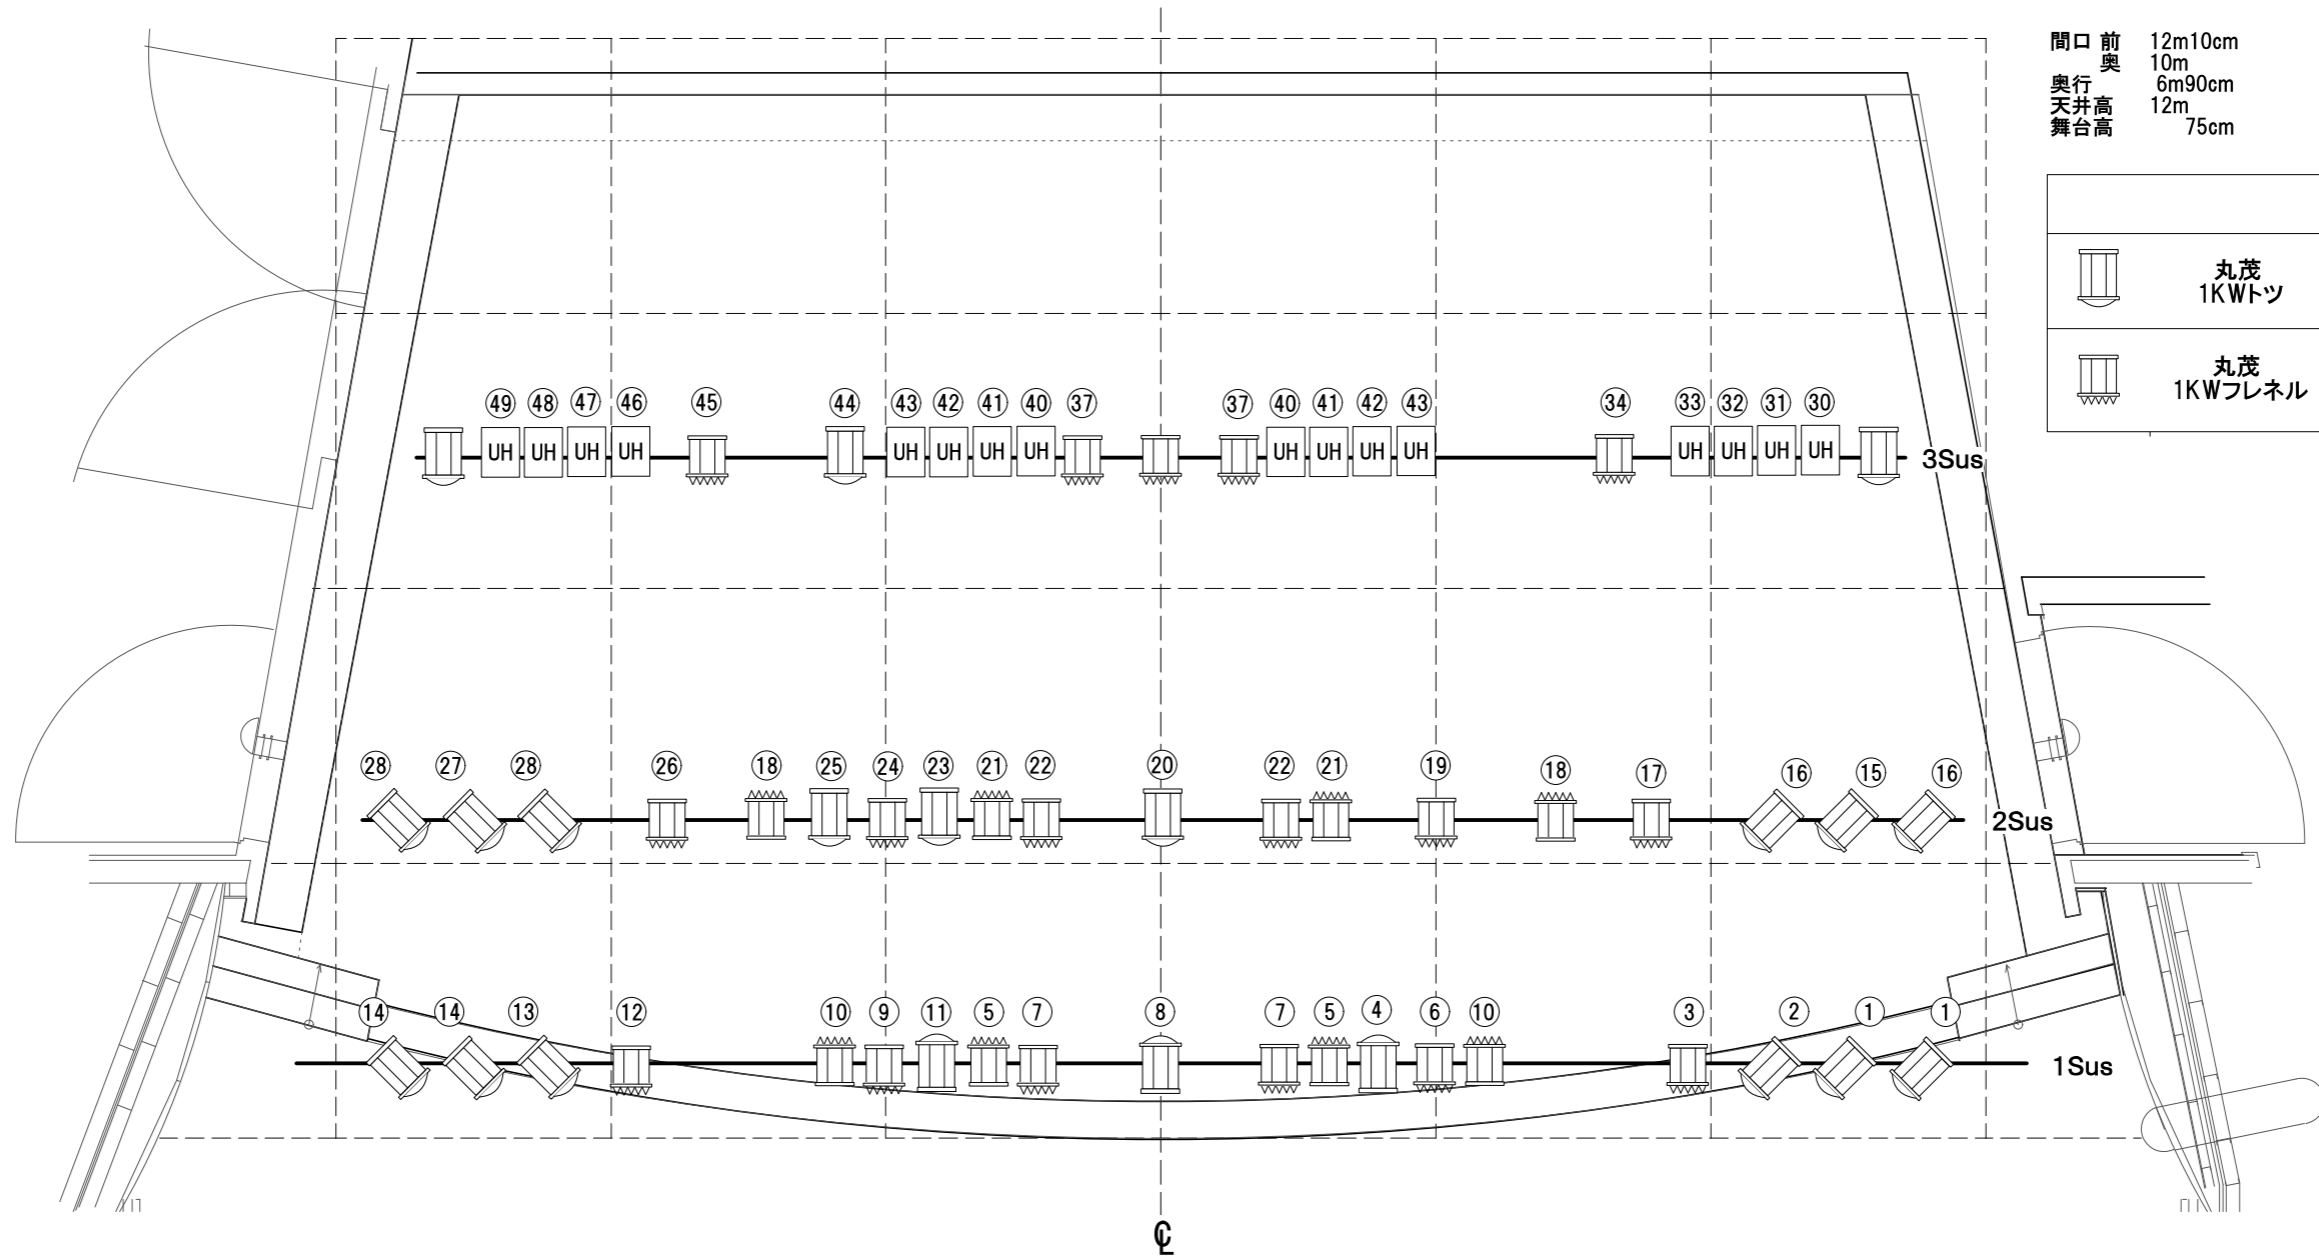

- ※ 図面上の回路番号は全てDIM.No
- ※ ユニットは全て2kw
- ※ コンセントは全てC型20A

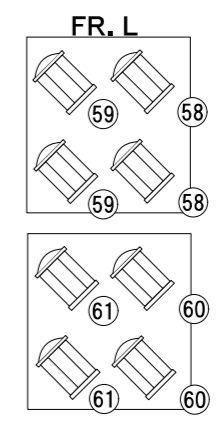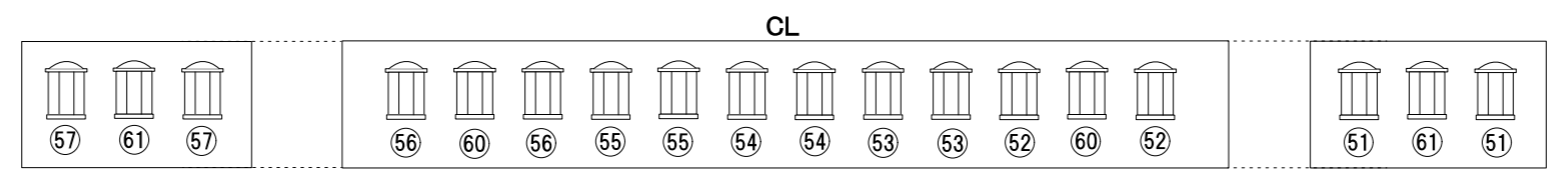

※ CLの60,61回路はFR,L(上手)より立ち上げ