


有楽町朝日ギャラリーライティングレール系統図

B室ライティングレール

- SW ① ——— 15A=1.5kW
- SW ② 15A=1.5kW

A室ライティングレール

- SW ③ 15A=1.5kW
- SW ④ - - - - 15A=1.5kW
- SW ⑤ = = = = = 15A=1.5kW
- SW ⑥ = = = = = 15A=1.5kW
- SW ⑦ = = = = = 15A=1.5kW

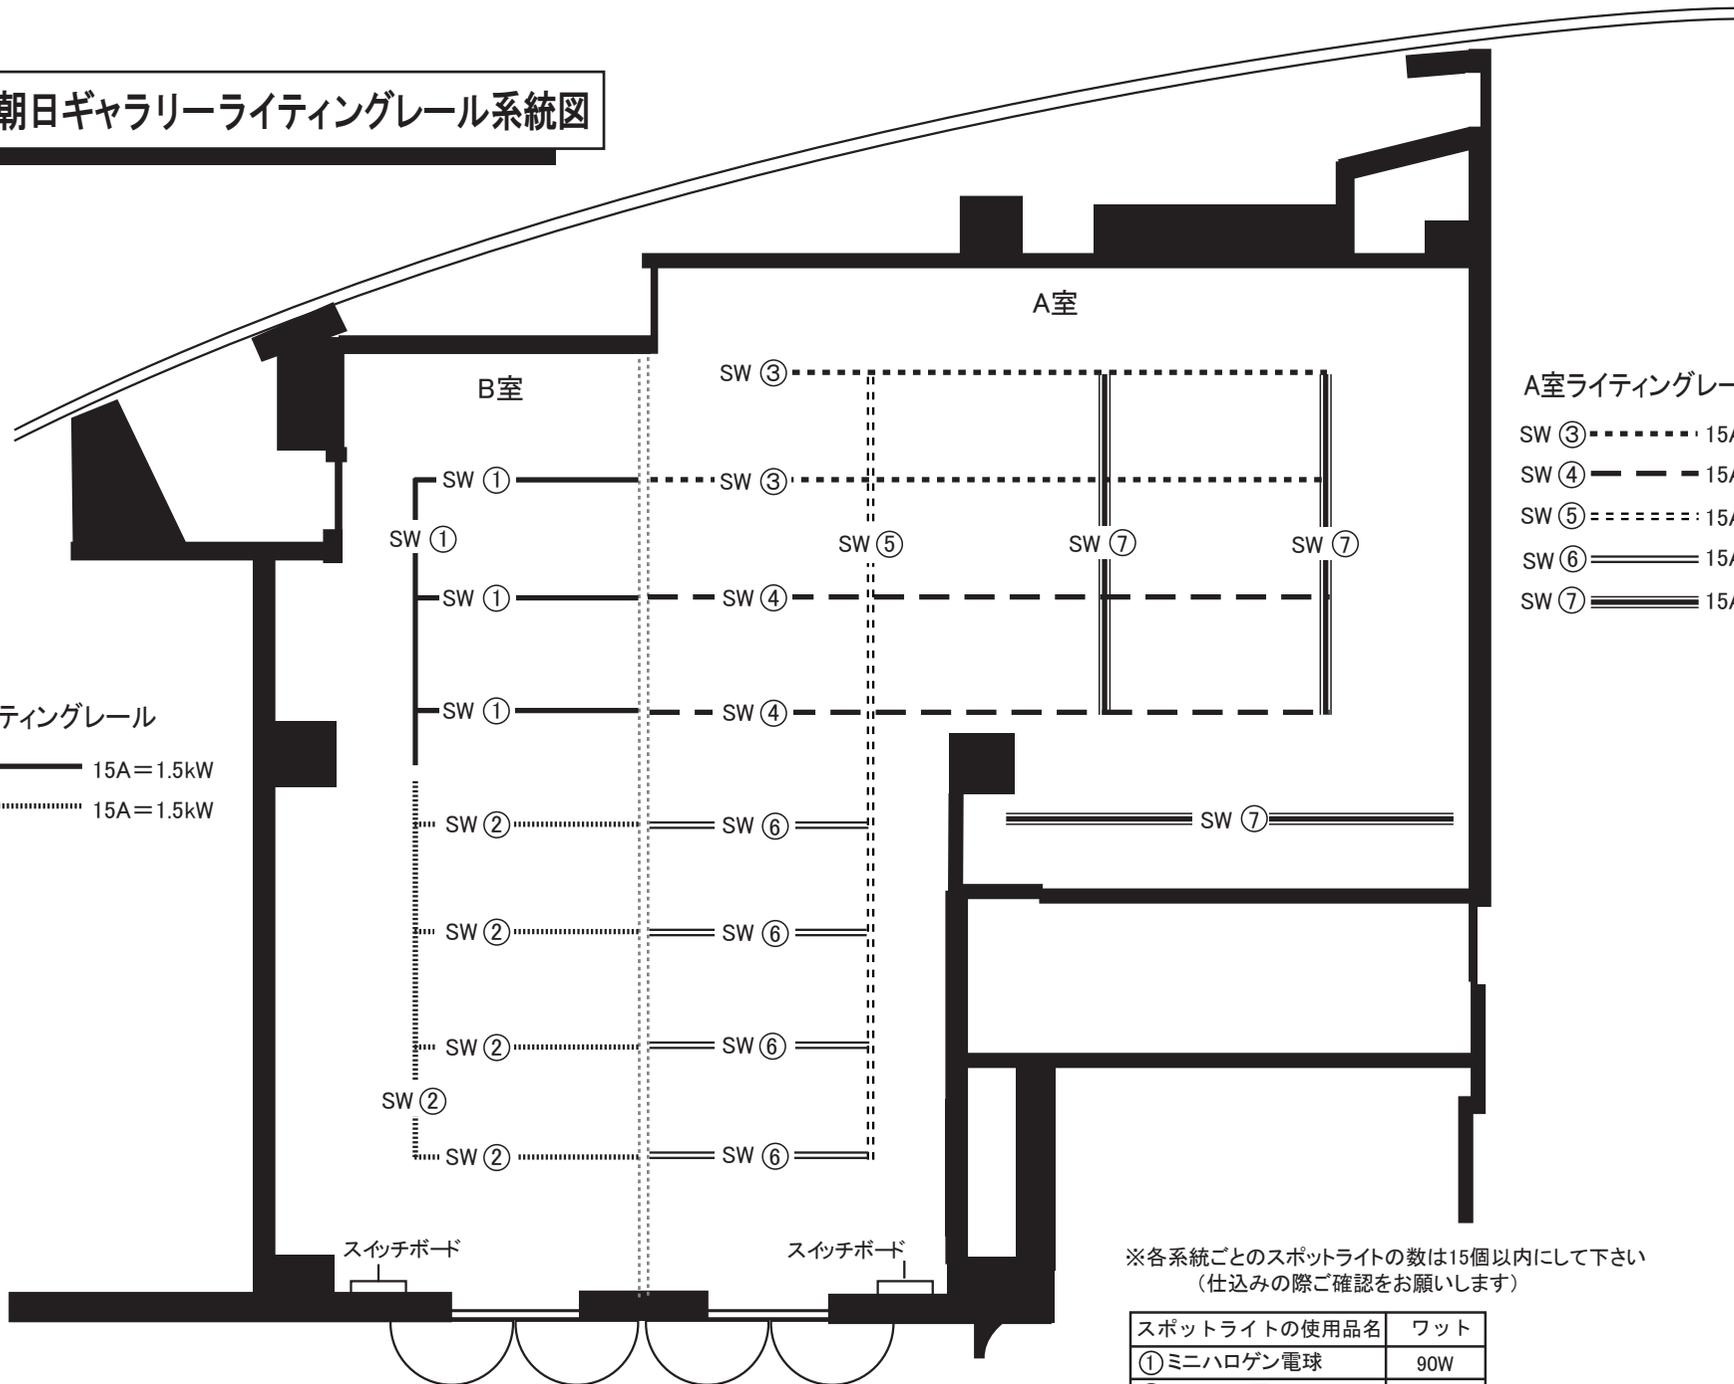

※各系統ごとのスポットライトの数は15個以内にして下さい
(仕込みの際ご確認をお願いします)

スポットライトの使用品名	ワット
① ミニハロゲン電球	90W
② 100ワット電球	100W
③ 長方形ライト	150W